



INDGANG

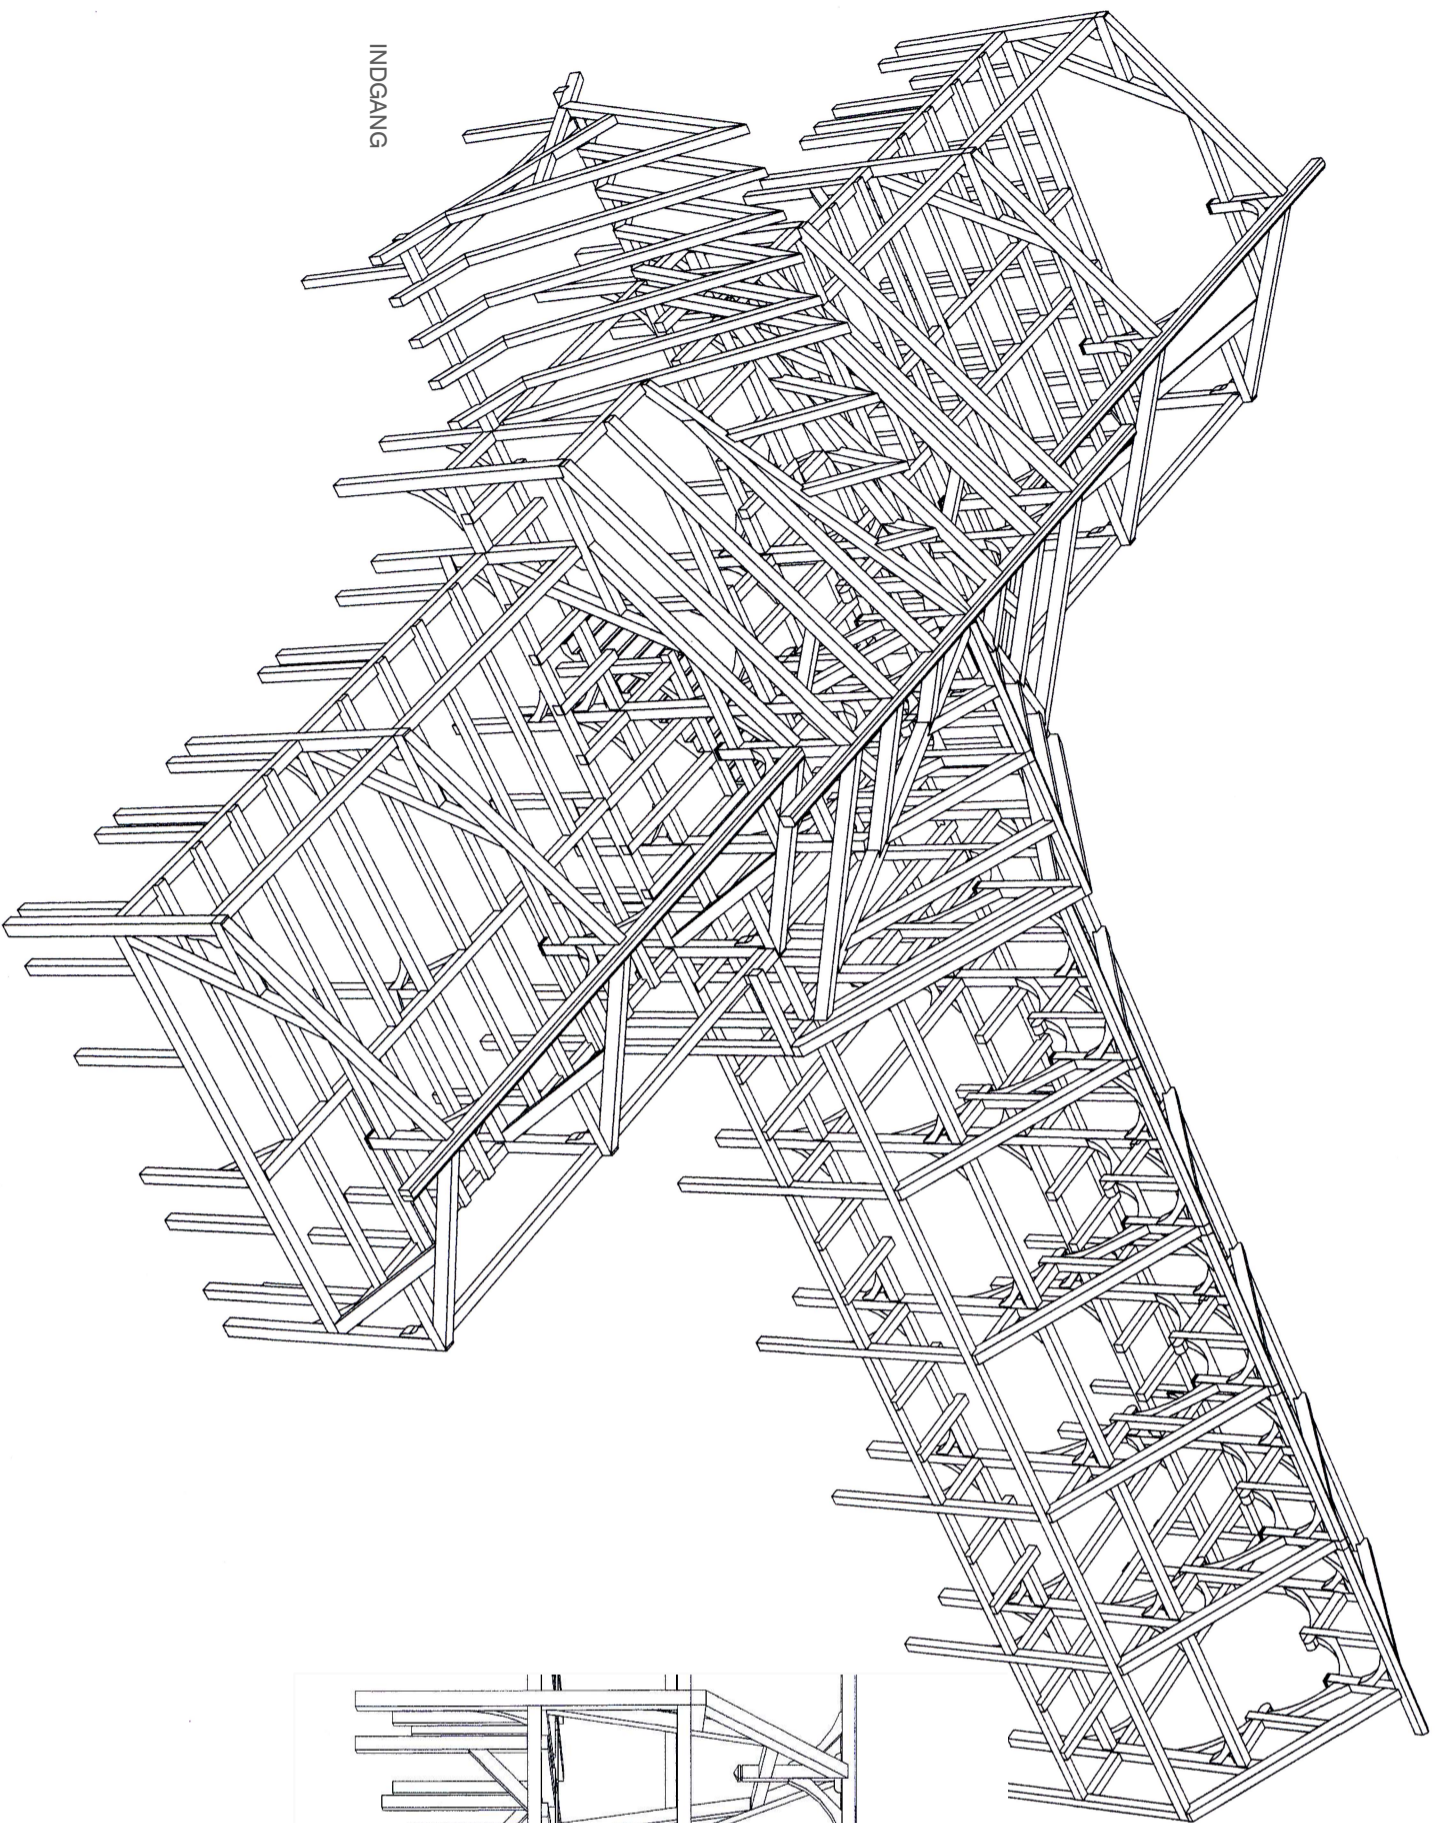

INDGANG

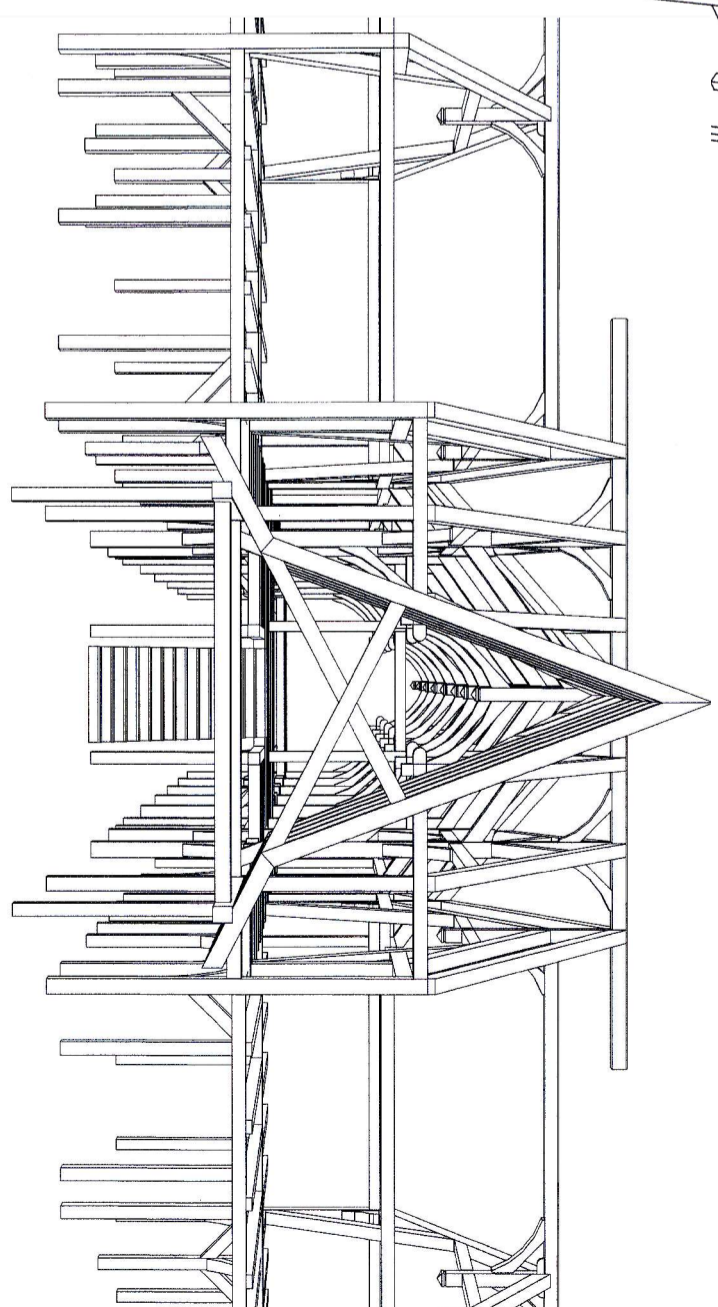

INDGANG

Vikingeborgen **Ravnsborg**, 5600 Faaborg
 Bygherre Jim Lyngvild, multidesigner, forfatter m.m.

PROJEKT **1**

VIKINGEBORG
 - Ravnsborg -

MÅL : Ikke mållast TEGNINGSNR. **1-1**
 TEGNINGEN